

 <p>Facultad de Educación Universidad Zaragoza</p>	<p>NORMAS PARA EL ACCESO Y CIRCULACIÓN POR LAS DEPENDENCIAS DE LA FACULTAD DE EDUCACIÓN MIENTRAS DURE LAS MEDIDAS DE ALARMA SANITARIANA COVID-19</p>	<p>Código: Versión: 2 Fecha: 06/09/2021</p>
		<p>Página 1 de 2</p>

NORMAS GENERALES

- Respeta el sentido de la circulación: camina siempre por tu derecha.
- Mantén 2 metros de distancia con el resto de los que circulen por el pasillo.
- Evita aglomeraciones y cede el paso en caso de encontrarte a una persona demasiado cerca en dirección contraria.
- Desplázate por el edificio sólo en caso necesario para evitar entrar en contacto con mucha gente.
- Sal al exterior si necesitas realizar pausas, pero mantén la distancia de seguridad. No te quedes en la puerta de entrada o de salida
- En caso de EMERGENCIA Y DESALOJO DEL EDIFICIO, se seguirán los protocolos establecidos en estos casos.

ACCESOS AL EDIFICIO

- La entrada y salida de la Facultad se realizará por la entrada principal del edificio y por las puertas traseras
- La ENTRADA al edificio se realizará EXCLUSIVAMENTE por la puerta de la derecha, la más cercana a conserjería (en el caso de puerta principal)
- La SALIDA del edificio se realizará EXCLUSIVAMENTE por la puerta de la derecha.

ACCESO A SECRETARÍA, DECANATO, VICEDECANATOS, SALA DE JUNTAS, SALA DE COMISIONES Y BIBLIOTECA

- El acceso a esta zona de la primera y segunda planta se realizará EXCLUSIVAMENTE por la escalera 4.
- La salida de estas zonas de la primera y segunda planta se realizará EXCLUSIVAMENTE por la escalera 3.
- El ascensor sólo se podrá utilizar de forma individual y con prioridad absoluta a personas con movilidad reducida.

 <p>Facultad de Educación Universidad Zaragoza</p>	<p>NORMAS PARA EL ACCESO Y CIRCULACIÓN POR LAS DEPENDENCIAS DE LA FACULTAD DE EDUCACIÓN MIENTRAS DURE LAS MEDIDAS DE ALARMA SANITARIANA COVID-19</p>	<p>Código: Versión: 2 Fecha: 06/09/2021</p>
		<p>Página 2 de 2</p>

ACCESO A LA ZONA DOCENTE DE 1ª, 2ª Y 3ª PLANTA

- El acceso a estas plantas se realizará EXCLUSIVAMENTE por las escaleras A y B.
- La salida de esta planta se realizará EXCLUSIVAMENTE por las escaleras 1, 2 y 3.
- En caso de utilizar el ascensor, se hará de forma individual y con prioridad absoluta a personas con movilidad reducida.


ACCESO A LA ZONA DOCENTE DE 4ª PLANTA

- El acceso y la salida a la 4ª planta se realizará por la escalera 1, es la única que hay en esta parte del edificio. Se deberá extremar las medidas de precaución en esta zona, asegurándose antes de subir o bajar que no hay nadie utilizando esta escalera.

ACCESO AL SÓTANO



- El acceso al sótano se realizará EXCLUSIVAMENTE por la escalera 4.
- La salida de esta planta se realizará EXCLUSIVAMENTE por las escaleras 3.




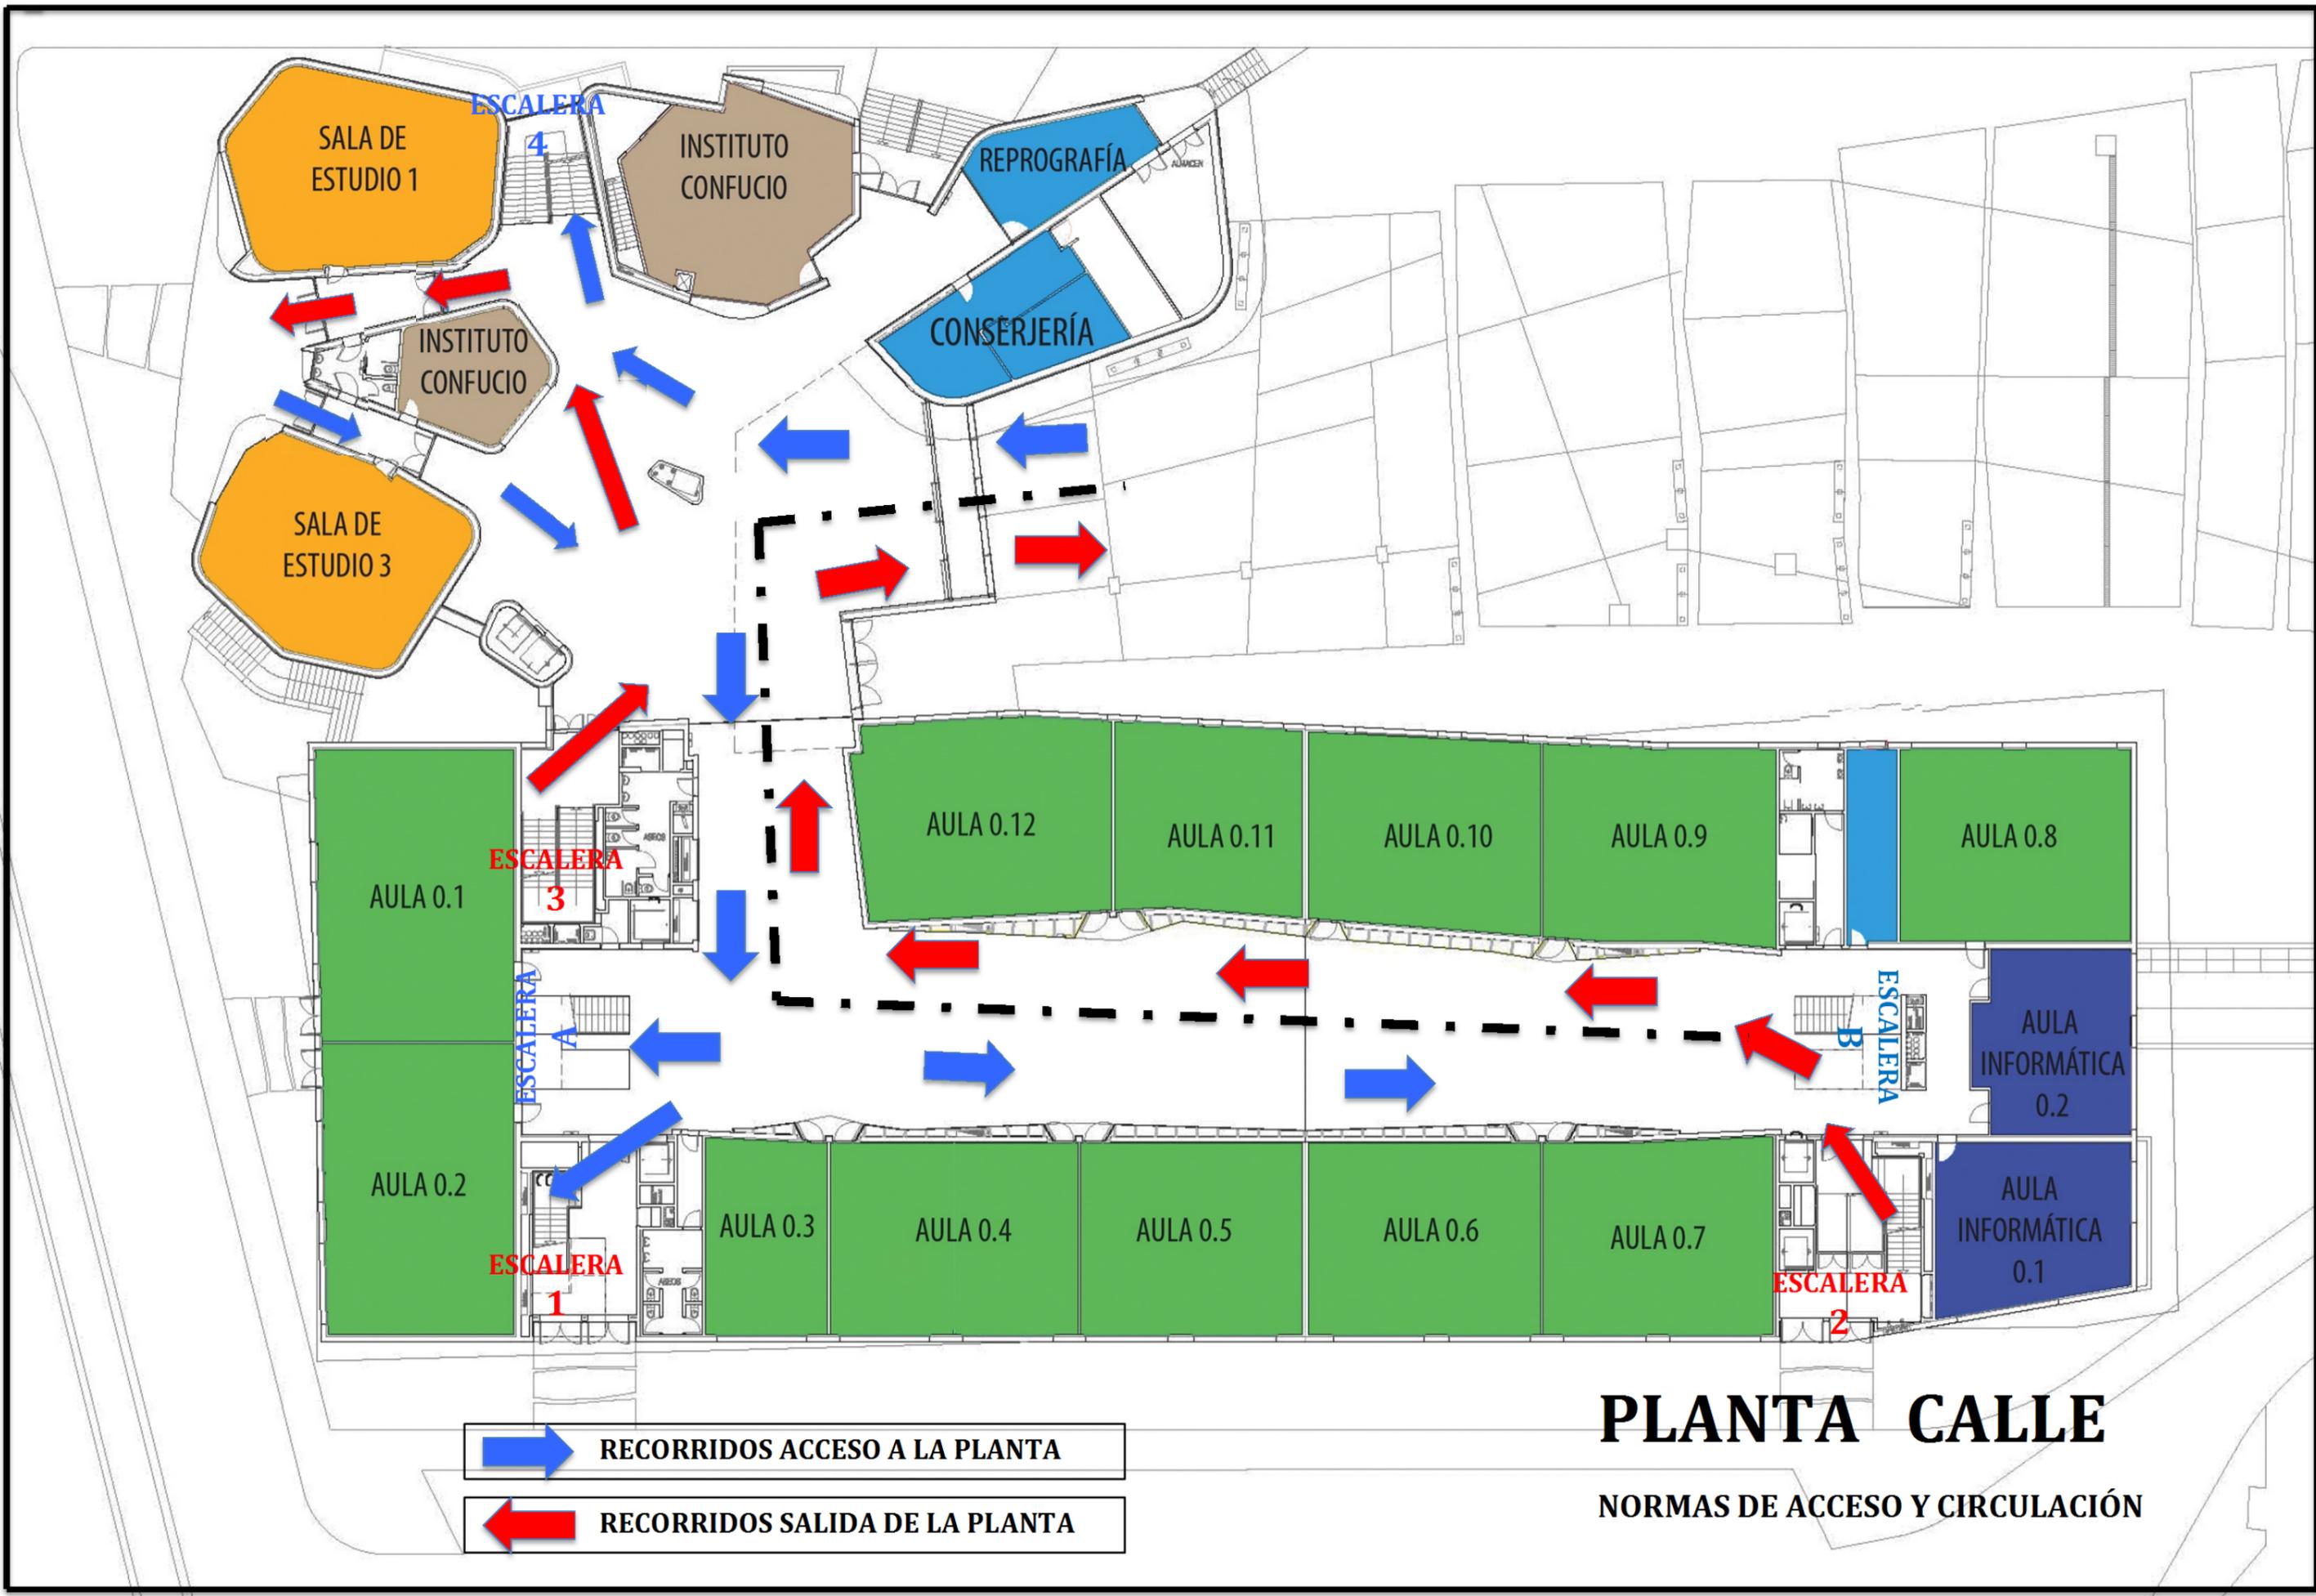


-  RECORRIDOS ACCESO A LA PLANTA
-  RECORRIDOS SALIDA DE LA PLANTA

PLANTA CALLE
NORMAS DE ACCESO Y CIRCULACIÓN

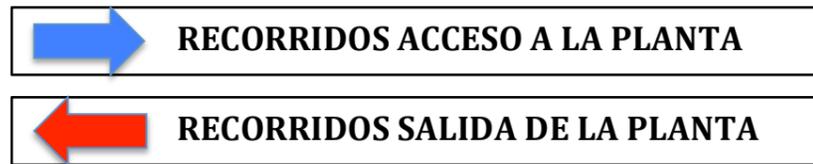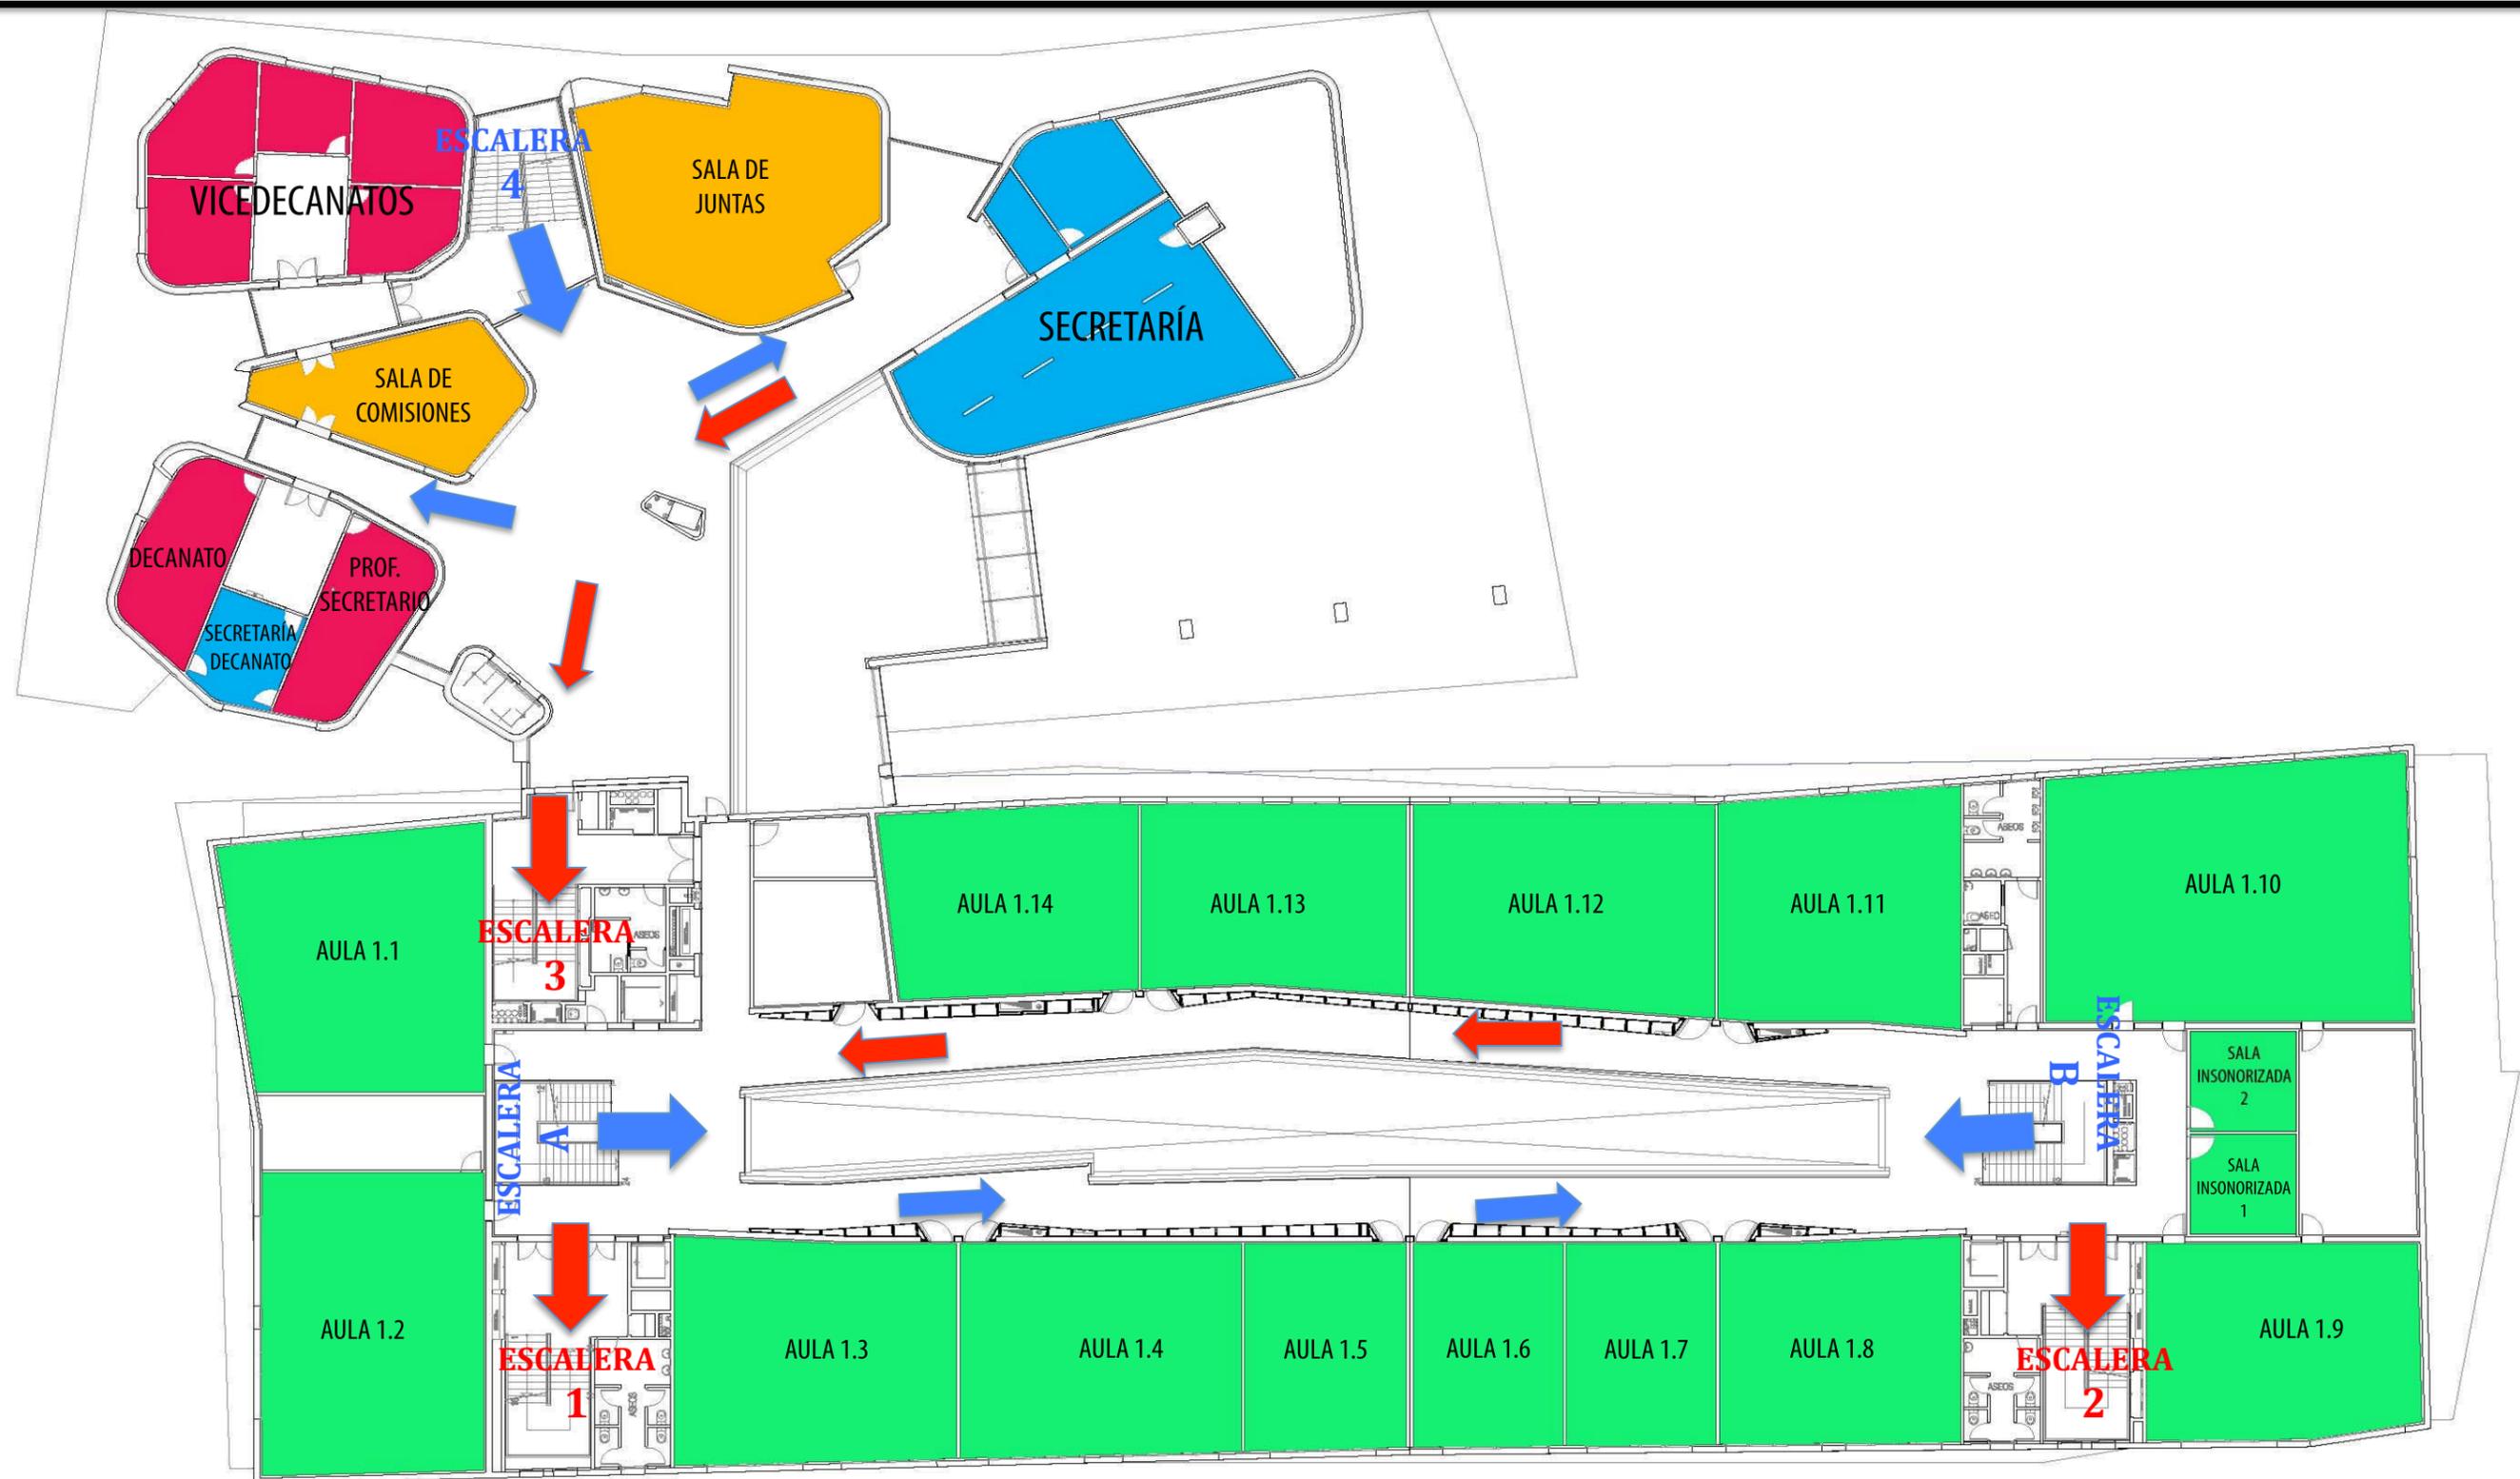


PLANTA PRIMERA
NORMAS DE ACCESO Y CIRCULACIÓN

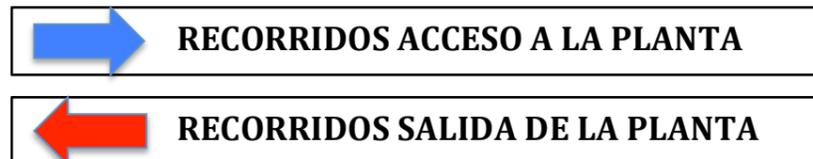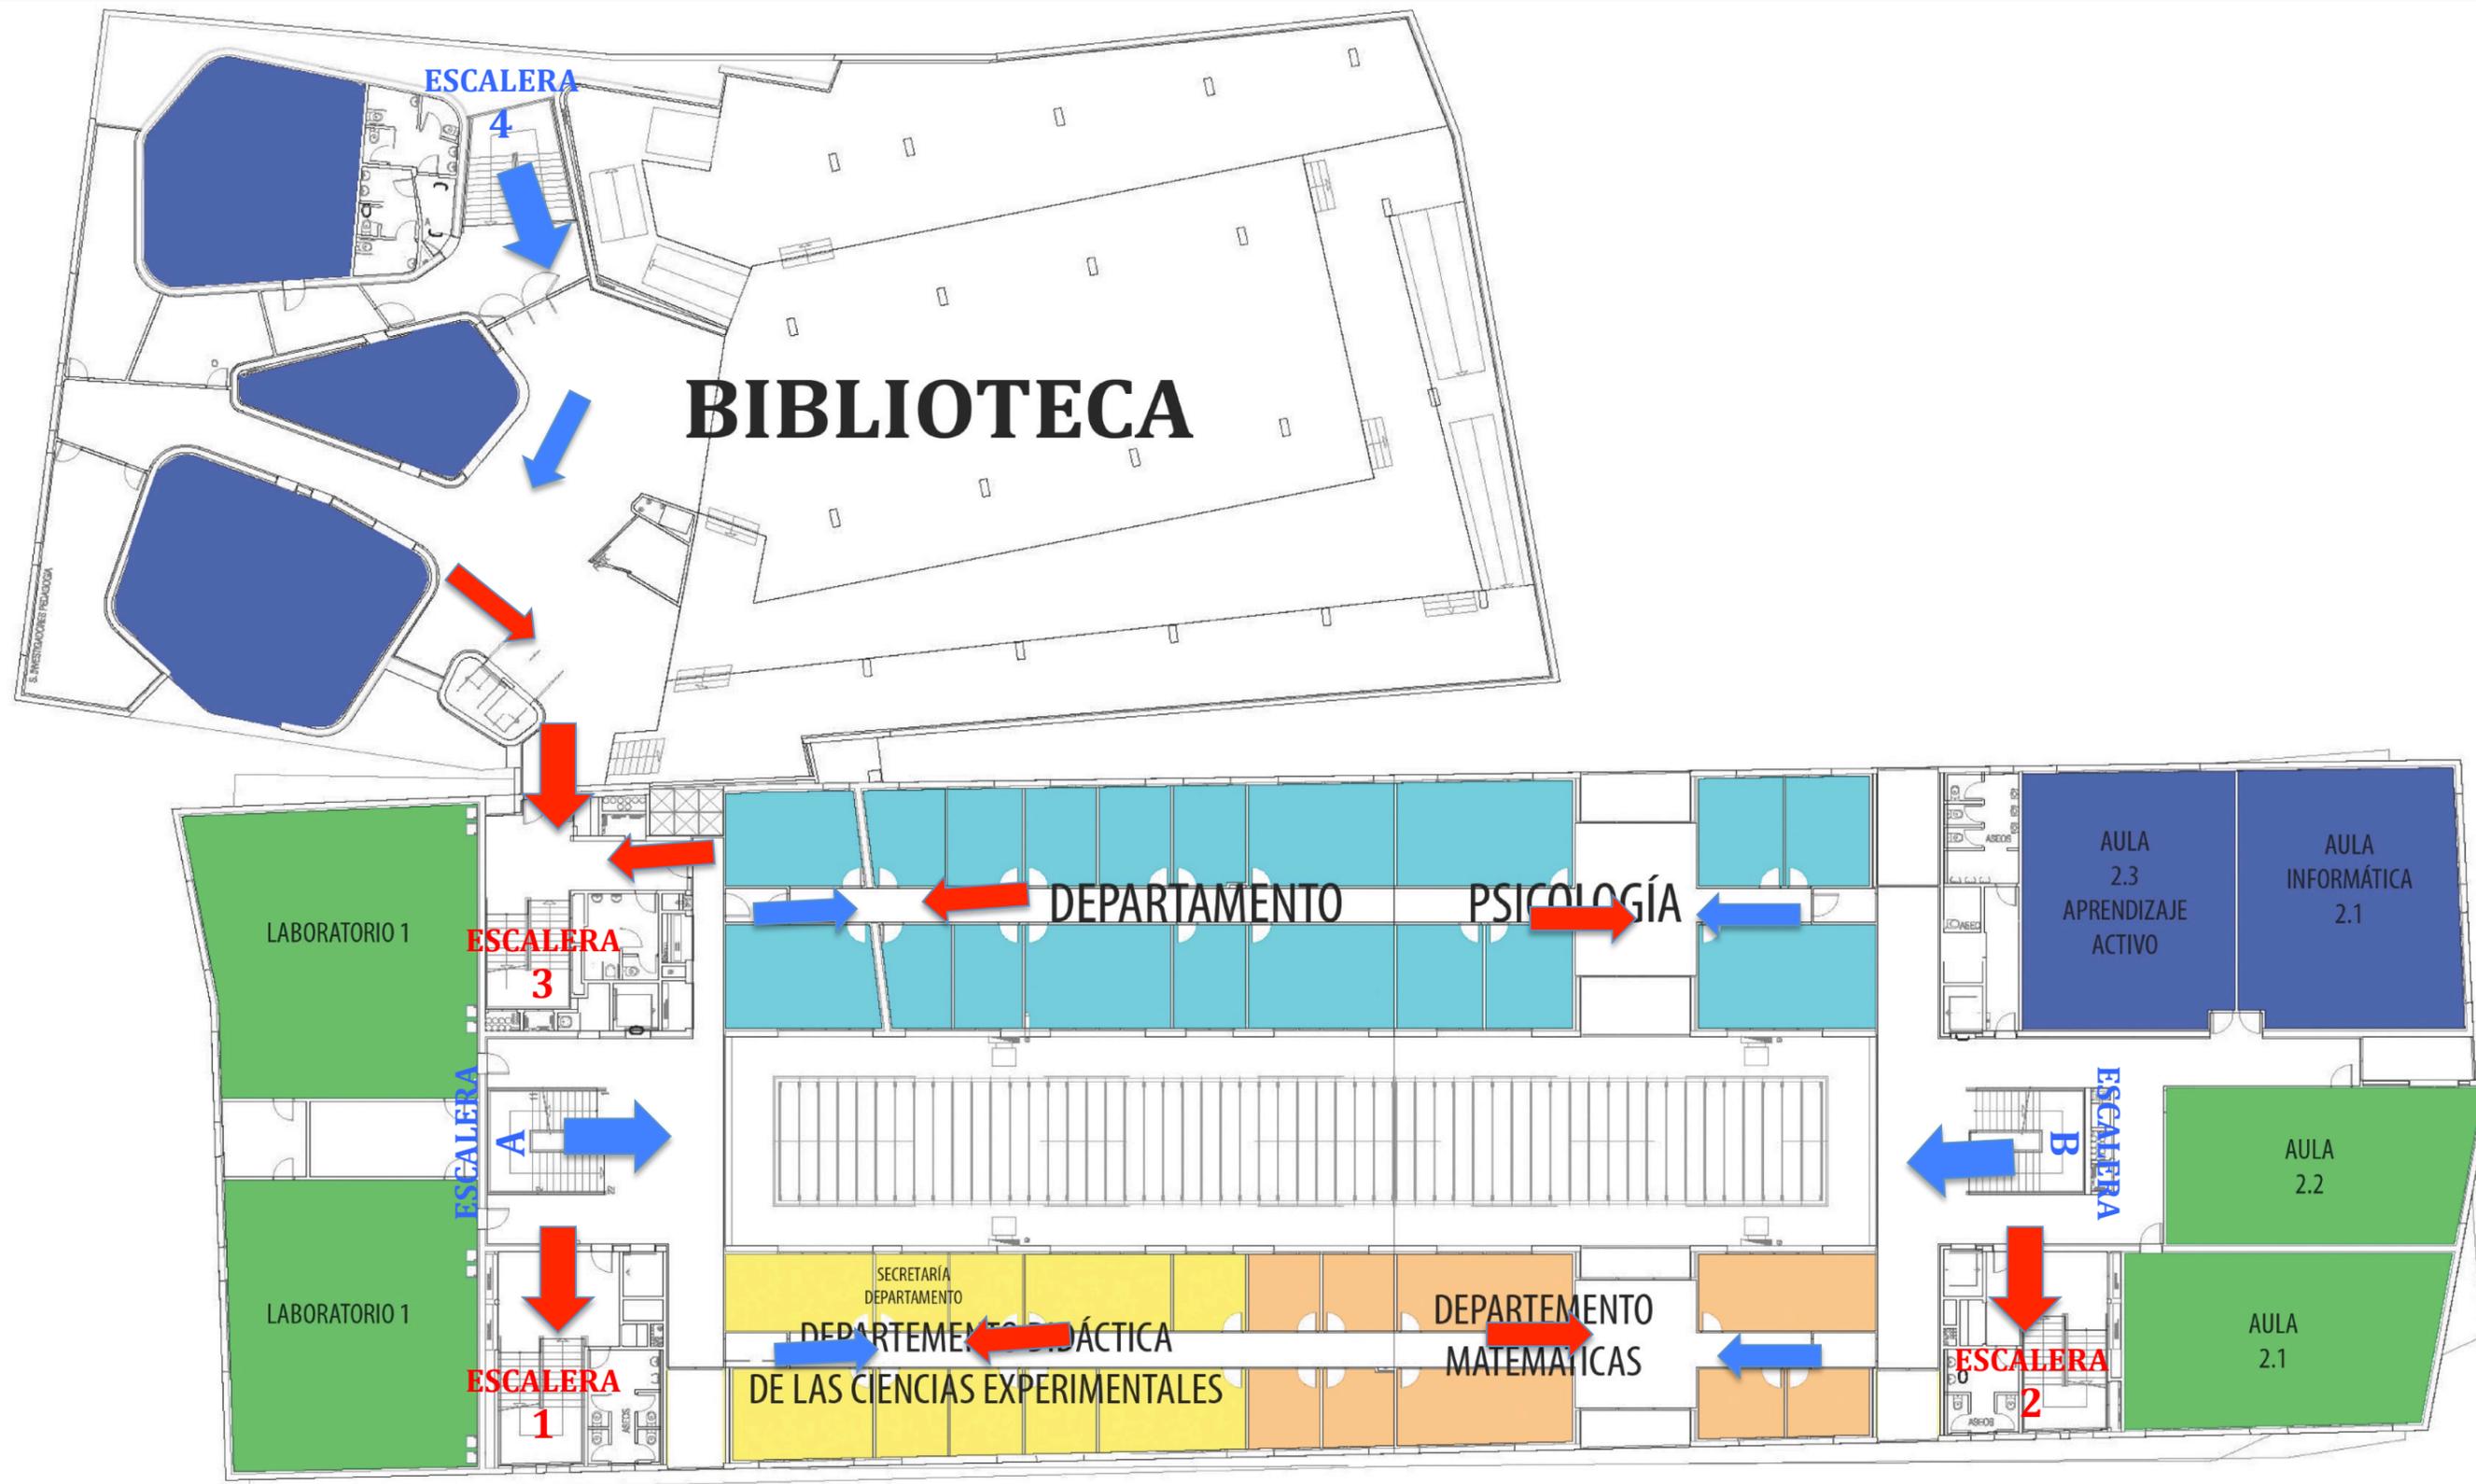

PLANTA SEGUNDA

NORMAS DE ACCESO Y CIRCULACIÓN

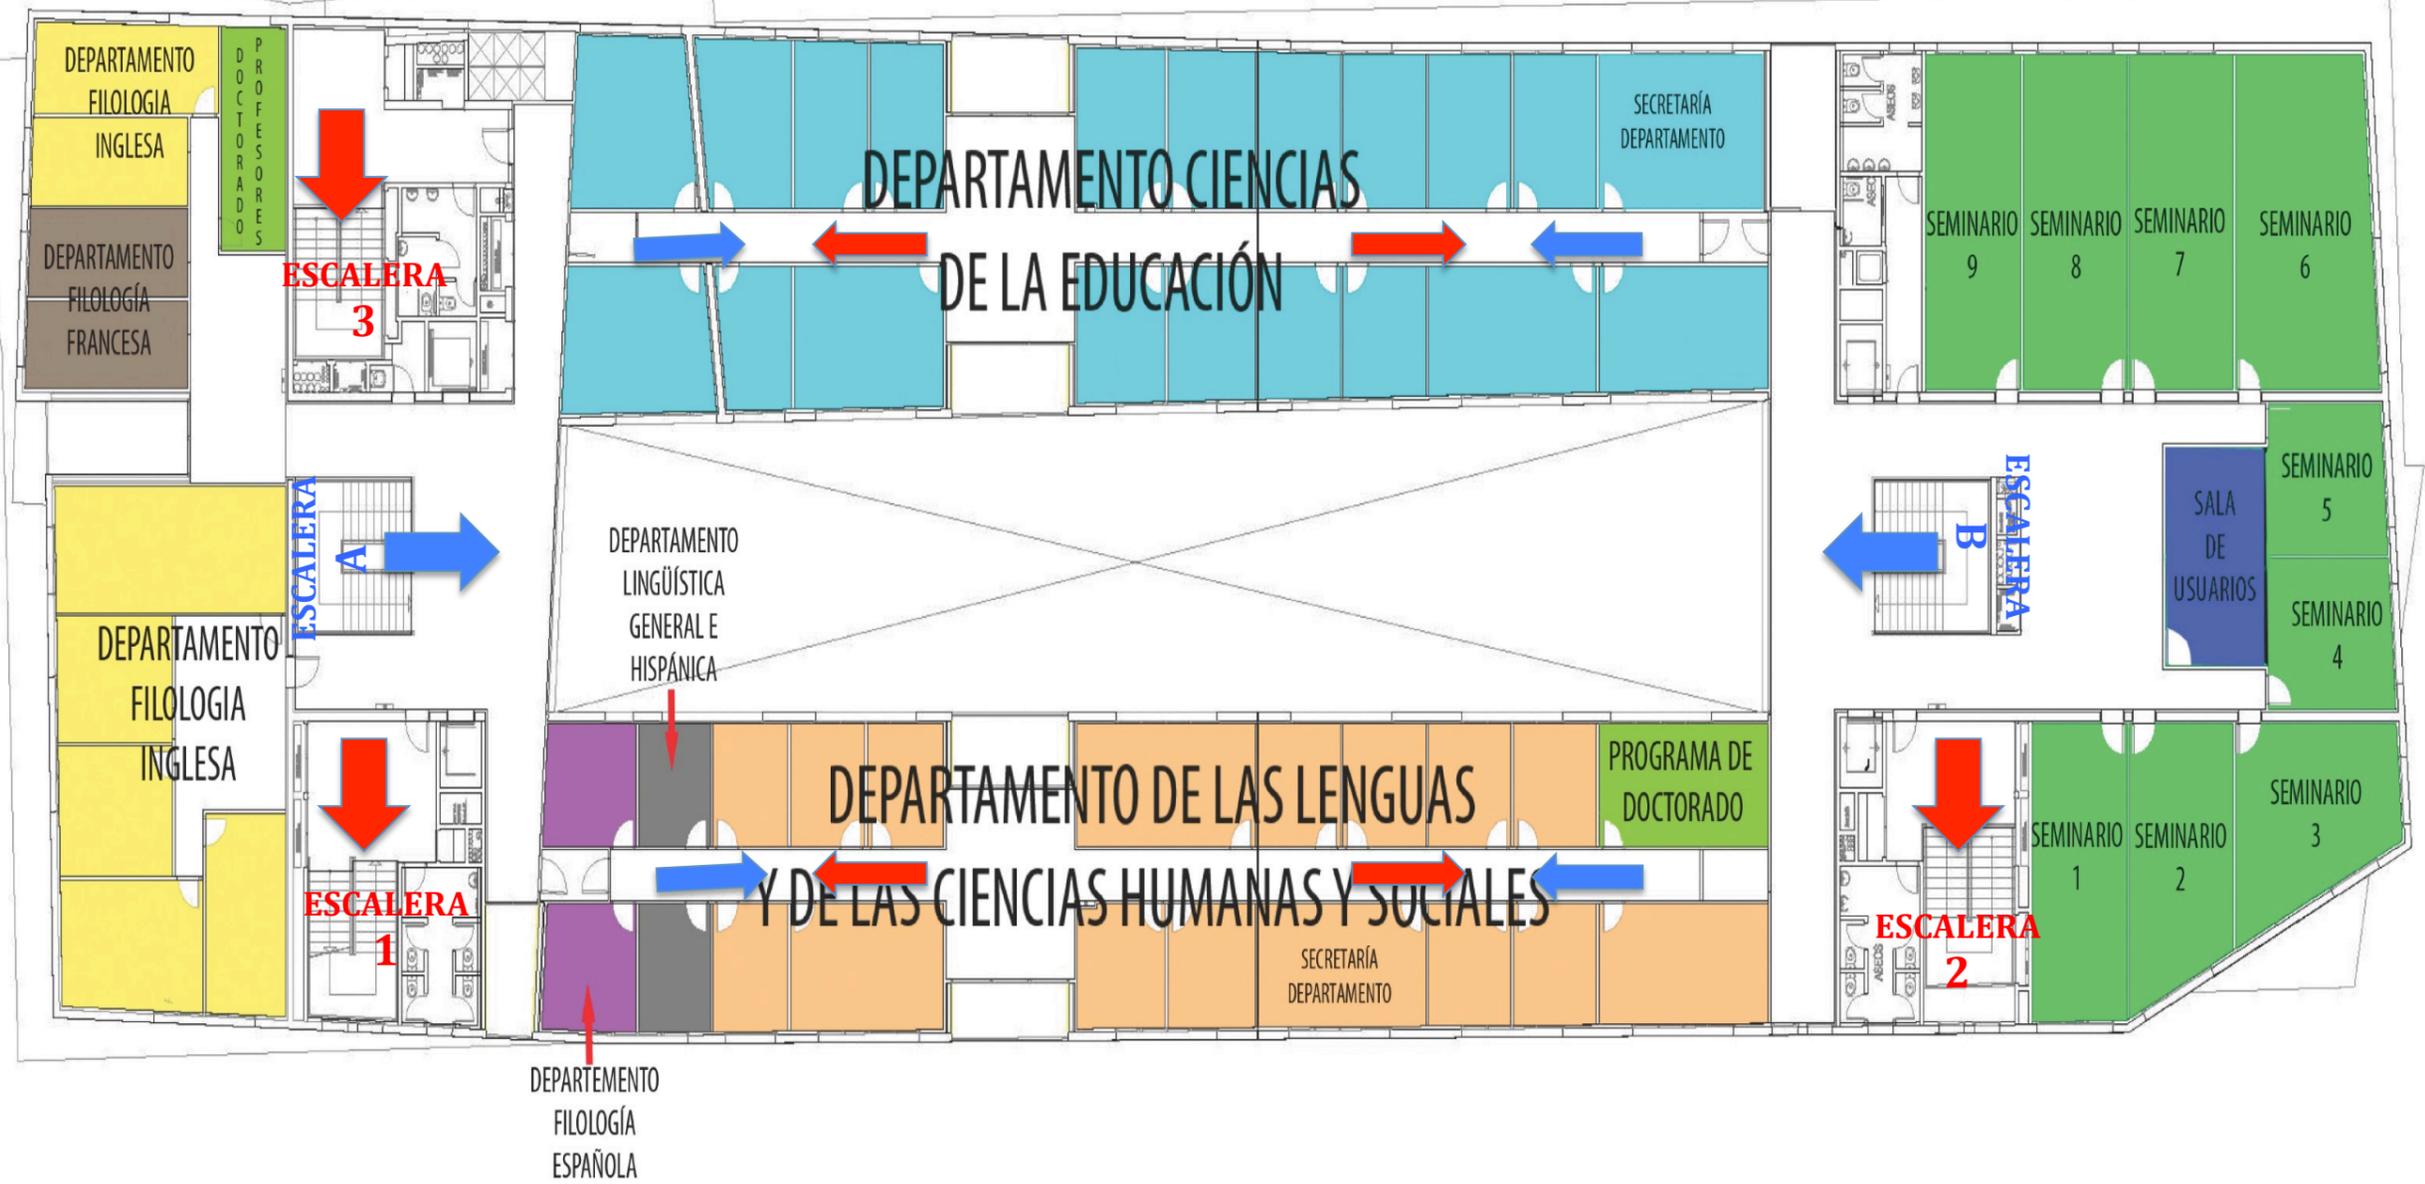


 **RECORRIDOS ACCESO A LA PLANTA**

 **RECORRIDOS SALIDA DE LA PLANTA**

PLANTA TERCERA

NORMAS DE ACCESO Y CIRCULACIÓN

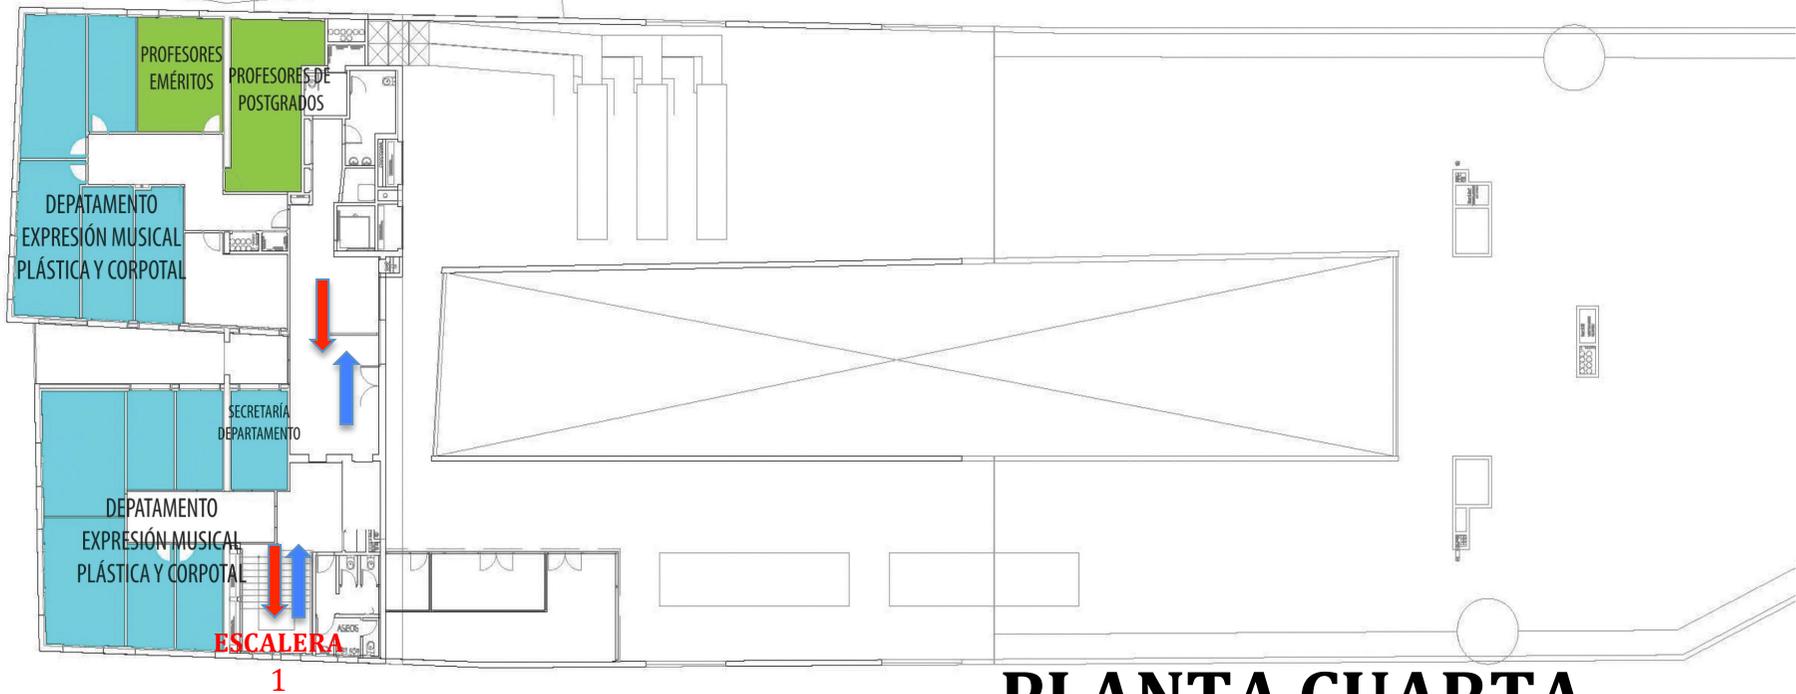

 RECORRIDOS DE ACCESO A LA PLANTA

 RECORRIDOS DE ACCESO A LA PLANTA

PLANTA CUARTA

NORMAS DE ACCESO Y CIRCULACIÓN



-  RECORRIDOS DE ACCESO A LA PLANTA
-  RECORRIDOS SALIDA DE LA PLANTA

PLANTA SÓTANO

NORMAS DE ACCESO Y CIRCULACIÓN